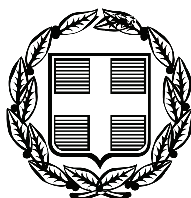


ΕΦΗΜΕΡΙΣ ΤΗΣ ΚΥΒΕΡΝΗΣΕΩΣ

ΤΗΣ ΕΛΛΗΝΙΚΗΣ ΔΗΜΟΚΡΑΤΙΑΣ

ΤΕΥΧΟΣ ΤΕΤΑΡΤΟ **Αρ. Φύλλου 379**

23 Αυγούστου 2007

ΠΕΡΙΕΧΟΜΕΝΑ

ΑΠΟΦΑΣΕΙΣ

ΔΙΟΡΘΩΣΕΙΣ ΣΦΑΛΜΑΤΩΝ

ΑΠΟΦΑΣΕΙΣ

Αριθμ. 17049/501 (1)

Έγκριση καθορισμού Οριογραμμής τμήματος Ρέματος Δαφίων στη θέση «Γήπεδο» του οικισμού Καλλονής, νήσου Λέσβου.

Ο ΓΕΝΙΚΟΣ ΓΡΑΜΜΑΤΕΑΣ ΠΕΡΙΦΕΡΕΙΑΣ
ΒΟΡΕΙΟΥ ΑΙΓΑΙΟΥ

Έχοντας υπόψη:

1. Το άρθρο 5 του ν. 3200/1955 «περί διοικητικής αποκέντρωσης», όπως τροποποιήθηκε και συμπληρώθηκε μεταγενέστερα.

2. Τις διατάξεις του άρθρου 1 του π.δ. 39/1983 περί μεταβιβάσεως αρμοδιοτήτων του Υπουργού Δημ. Έργων στις Περιφερειακές Υπηρεσίες.

3. Τις διατάξεις του άρθρου 66 του ν. 1622/1986 «περί Τοπικής Αυτοδιοίκησης, Περιφερειακής Ανάπτυξης και δημοκρατικού προγραμματισμού» όπως αντικαταστάθηκαν με τις διατάξεις της παρ. 5 του άρθρου 33 του ν. 1832/1989.

4. Τις διατάξεις του άρθρου 6 του ν. 2503/1997 «Διοίκηση, οργάνωση, στελέχωση της Περιφέρειας, ρύθμιση θεμάτων για την Τοπική Αυτοδιοίκηση και άλλες διατάξεις».

5. Την 33/1998 εγκύκλιο του Υ.ΠΕ.ΧΩ.Δ.Ε. «Αστυνόμευση ρεμάτων και συντήρηση αντιπλ/κών έργων».

6. Το άρθρο 5 του ν. 3010/2002 «Εναρμόνιση του ν. 1650/1988 με τις οδηγίες 97/11 Ε.Ε και 96/61 Ε.Ε διαδικασία οριοθέτησης και ρυθμίσεις θεμάτων για τα υδατορέματα και άλλες διατάξεις».

7. Το από 22.5.2007/αρ. πρωτ. Τ.Δ. 4213 έγγραφο της ΔΤΥΝΑ Λέσβου που μας απέστειλε τα εγκεκριμένα τοπογραφικά διαγράμματα της οριοθέτησης του ρέματος Δαφίων στη θέση «Γήπεδο» του οικισμού Καλλονής, νήσου Λέσβου.

8. Την Υδραυλική-Υδρολογική Μελέτη καθώς και την Περιβαλλοντική Μελέτη που υποβλήθηκαν με το παραπάνω σχετικό έγγραφο και περιελάμβαναν το ρέμα του θέματος.

9. Την παρέλευση άπρακτης της προθεσμίας του ενός μηνός που σύμφωνα με το νόμο απαιτείται για τη γνωμοδότηση του Δημοτικού Συμβουλίου Καλλονής μετά το υπ' αριθμ. Τ.Δ. 129/2.3.2007 έγγραφο της Δ.Τ.Υ.Ν.Α. Λέσβου προς το Δήμο Καλλονής.

10. Την από 9.2.2007 έκθεση οριοθέτησης του Τμήματος Εγγ/κών - Υδρ/κών Έργων και Έργων Περιβάλλοντος της Δ.Τ.Υ.Ν.Α. Λέσβου, η ρποία προτείνει ελάχιστη απαιτούμενη ανοιχτή ορθογωνική διατομή, καθαρού πλάτους τουλάχιστον 10,00 μέτρων στον πυθμένα της κοίτης και ύψους 2,00 μέτρων, αποφασίζουμε:

Εγκρίνουμε τον καθορισμό της Οριογραμμής τμήματος Ρέματος Δαφίων στη θέση «Γήπεδο» του οικισμού Καλλονής, νήσου Λέσβου, σύμφωνα με τα στοιχεία της Υδρολογικής μελέτης και της Έκθεσης Οριοθέτησης τμήματος Ρέματος στην παραπάνω περιοχή του Δήμου Καλλονής Λέσβου με ελάχιστη απαιτούμενη ανοιχτή ορθογωνική διατομή καθαρού πλάτους τουλάχιστον 10,00 μέτρων στον πυθμένα της κοίτης και ύψους 2,00 μέτρων και σύμφωνα με το από Ιανουάριο 2007 Τοπογραφικό διάγραμμα του Τοπογράφου Μηχανικού Χατζέλη Μιχαήλ, όπως αυτό ελέγχθηκε και θεωρήθηκε από την Δ.Τ.Υ.Ν.Α. Λέσβου.

Η απόφαση αυτή να δημοσιευθεί στην Εφημερίδα της Κυβερνήσεως.

Μυτιλήνη, 27 Ιουνίου 2007

Ο Γενικός Γραμματέας Περιφέρειας κ.α.α.
ΓΕΩΡΓΙΟΣ ΒΑΘΡΑΚΟΥΛΗΣ

ΠΡΟΣ ΔΑΦΙΑ

ΔΗΜΟΤΙΚΗ ΟΔΟΣ

ΡΕΜΑ

ΓΕΦΥΡΑ

ΠΡΟΣ ΚΑΛΛΟΝΗ

ΠΗΓΑΔΙ

ΙΔΙΟΚΤΗΣΙΑ ΠΑΠΑΔΟΠΟΥΛΟΥ ΕΥΣΤΡΑΤΙΟΥ

ΙΔΙΟΚΤΗΣΙΑ ΠΑΠΑΔΟΠΟΥΛΟΥ ΙΓΝΑΤΙΟΥ

ΟΡΙΟ ΟΙΚΙΣΜΟΥ

ΙΔΙΟΚΤΗΣΙΑ ΠΑΠΑΔΟΠΟΥΛΟΥ ΠΑΝΑΓΙΩΤΗ

ΙΔΙΟΚΤΗΣΙΑ ΠΑΠΑΔΟΠΟΥΛΟΥ ΕΥΣΤΡΑΤΙΟΥ

ΙΔΙΟΚΤΗΣΙΑ ΠΑΠΑΔΟΠΟΥΛΟΥ ΙΓΝΑΤΙΟΥ

ΙΔΙΟΚΤΗΣΙΑ ΚΛΗΡΟΝΟΜΩΝ ΠΑΠΑΔΟΠΟΥΛΟΥ ΝΙΚΟΥ

ΦΡΥΔΙ ΠΡΑΝΟΥΣ ΡΕΜΑΤΟΣ

ΠΟΔΙ ΠΡΑΝΟΥΣ ΡΕΜΑΤΟΣ

Δ1 Δ2 Δ3


ΕΘΝΙΚΟ ΤΥΠΟΓΡΑΦΕΙΟ
Για τεχνικούς λόγους στο σχεδιάγραμμα έγινε σμίκρυνση κατά ποσοστό 37 %

ΠΙΝΑΚΑΣ ΣΥΝΤΕΤΑΓΜΕΝΩΝ ΑΡΙΣΤΕΡΗΣ ΟΡΙΟΓΡΑΜΜΗΣ

ΣΗΜΕΙΟ	Χ	Ψ
1	690.112,05	4.344.887,37
2	690.099,44	4.344.877,86
3	690.088,71	4.344.866,87

ΠΙΝΑΚΑΣ ΣΥΝΤΕΤΑΓΜΕΝΩΝ ΔΕΞΙΑΣ ΟΡΙΟΓΡΑΜΜΗΣ

ΣΗΜΕΙΟ	Χ	Ψ
1'	690.104,64	4.344.895,49
2'	690.095,99	4.344.889,81
3'	690.087,13	4.344.882,38

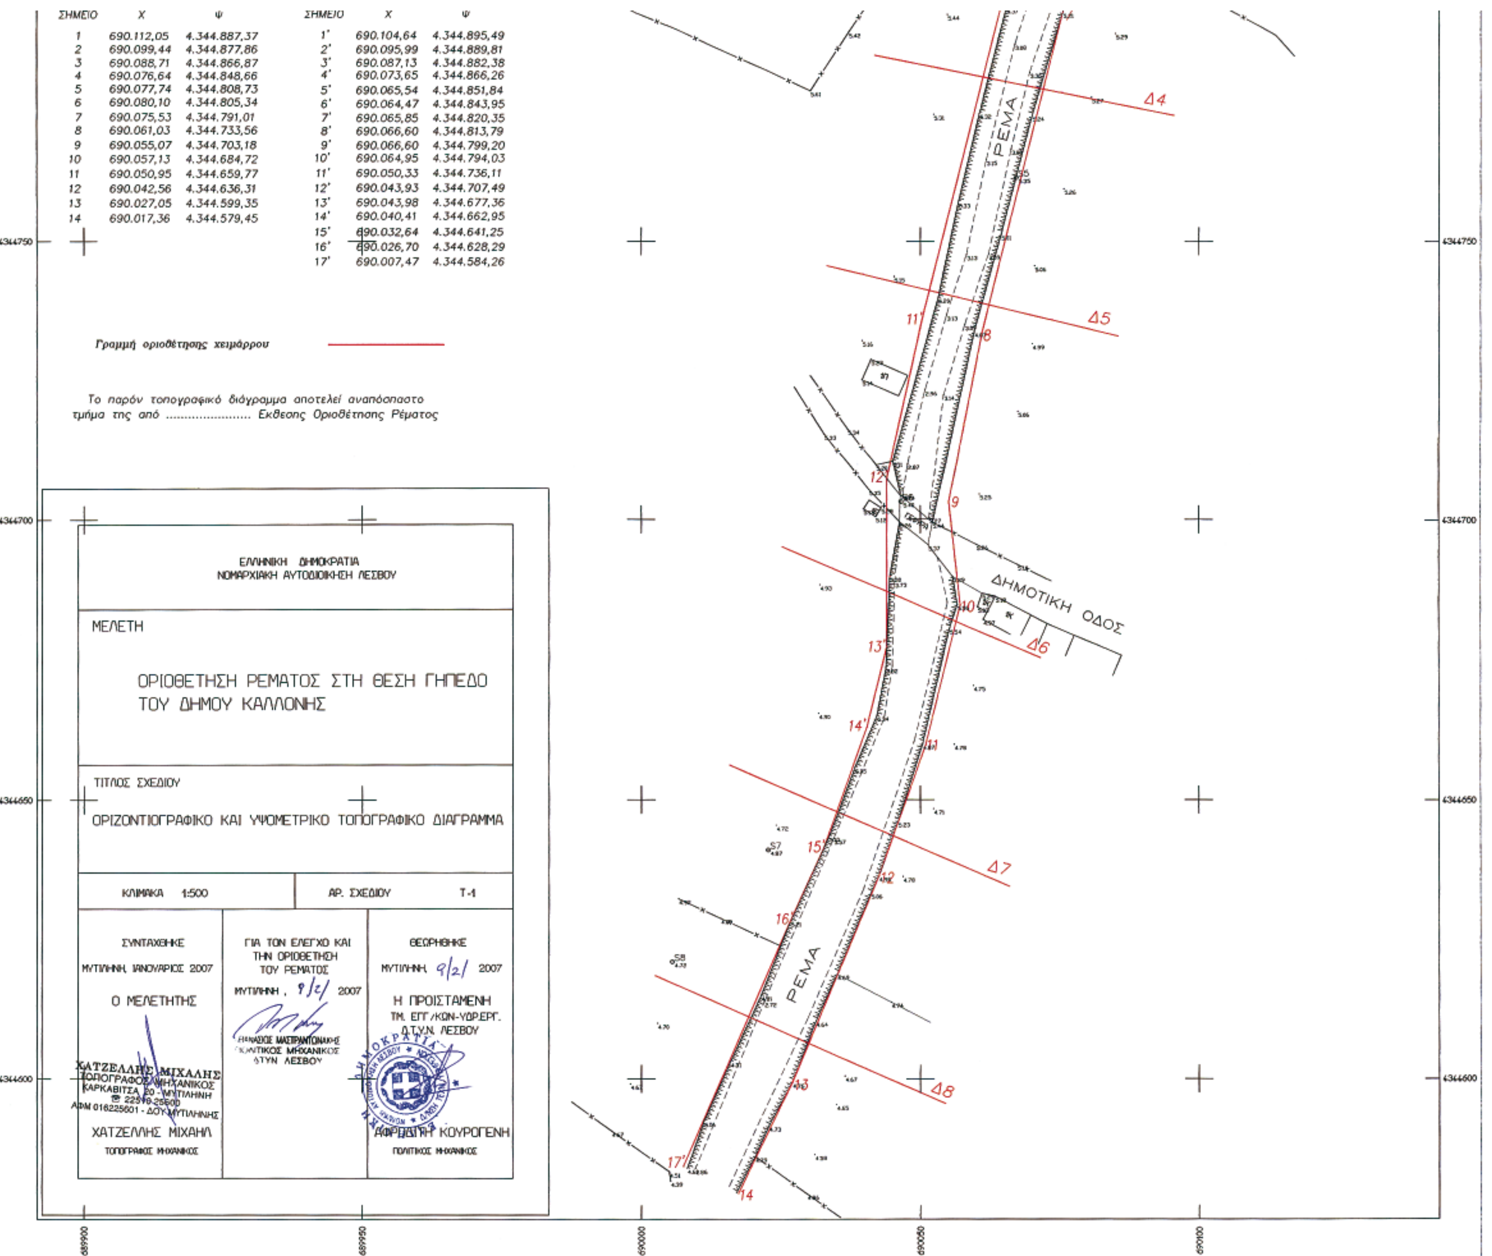

ΣΗΜΕΙΟ	X	Ψ
1	690.112,05	4.344.887,37
2	690.099,44	4.344.877,86
3	690.088,71	4.344.866,87
4	690.076,64	4.344.848,66
5	690.077,74	4.344.808,73
6	690.080,10	4.344.805,34
7	690.075,53	4.344.791,01
8	690.061,03	4.344.733,56
9	690.055,07	4.344.703,18
10	690.057,13	4.344.684,72
11	690.050,95	4.344.659,77
12	690.042,56	4.344.636,31
13	690.027,05	4.344.599,35
14	690.017,36	4.344.579,45

ΣΗΜΕΙΟ	X	Ψ
1'	690.104,64	4.344.895,49
2'	690.095,99	4.344.889,81
3'	690.087,13	4.344.882,38
4'	690.073,65	4.344.866,26
5'	690.065,54	4.344.851,84
6'	690.064,47	4.344.843,95
7'	690.065,85	4.344.820,35
8'	690.066,60	4.344.813,79
9'	690.066,60	4.344.799,20
10'	690.064,95	4.344.794,03
11'	690.050,33	4.344.736,11
12'	690.043,93	4.344.707,49
13'	690.043,98	4.344.677,36
14'	690.040,41	4.344.662,95
15'	690.032,64	4.344.641,25
16'	690.026,70	4.344.628,29
17'	690.007,47	4.344.584,26

Αριθμ. 5775 π.ε. (2)

Άρση απόφασης κήρυξης ως αναδασωτέας, έκτασης εμβαδού 0,228 στρεμ. στη θέση «Κεραμίδι» Δ.Δ Μεταξοχωρίου, Δήμου Αγιάς Νομ. Λάρισας.

Ο ΓΕΝΙΚΟΣ ΓΡΑΜΜΑΤΕΑΣ

ΠΕΡΙΦΕΡΕΙΑΣ ΘΕΣΣΑΛΙΑΣ

Έχοντας υπόψη:

1. Τις διατάξεις του άρθρου 6 του ν. 2503/1997 «περί διοικητικής αποκέντρωσης».

2. Την υπ' αριθμ. 1860/23.3.2001 (ΦΕΚ.421/12.4.2001) απόφαση Γ.Γ. Περιφέρειας Θεσσαλίας «περί εξουσιοδότησης των Προϊσταμένων της Περιφέρειας, των Δ/ντών Δασών των Νομών, των Δασαρχών κλπ. να υπογράφουν με εντολή του».

3. Τις διατάξεις του άρθρου 44 του ν. 998/1979 «περί άρσης αναδασώσεων κ.λπ.».

4. Τις διατάξεις της παρ. 2 του άρθρου 9 του ν. 998/1979.

5. Τις διατάξεις της παρ. 6α και 6ε του άρθρου 3 του ν. 998/1979 «περί προστασίας των δασών και των δασικών εν γένει εκτάσεων της χώρας».

6. Την υπ' αριθμ. 1099/26.10.2004 εγκύκλιο διαταγή του Υπουργού Αγροτικής Ανάπτυξης και Τροφίμων «Οδηγίες για την εφαρμογή του ν. 3208/2003».

7. Την υπ' αριθμ. 3219/21.11.1997 απόφαση του Γ.Γ.Π. Θεσσαλίας, με την οποία κηρύχθηκε ως αναδασωτέα, δημόσια δασική έκταση εμβαδού 0,228 στρεμμάτων, της οποίας η βλάστηση είχε καταστραφεί λόγω παράνομης κατάληψης και εκχέρσωσης, στη θέση «Κεραμίδι» περιοχής Δ.Δ. Μεταξοχωρίου, Δήμου Αγιάς.

8. Την υπ' αριθμ. 1775/3.7.2000 Πράξη Χαρακτηρισμού του Δασάρχη Αγιάς.

9. Την υπ' αριθμ. 9/2002 απόφαση της Α΄ Βάθμιας Ε.Ε.Δ.Α. Ν. Λάρισας καθώς και την υπ' αριθμ. 23/2003 απόφαση της Β΄ Βάθμιας Ε.Ε.Δ.Α. Εφετείου Λάρισας.

10. Την υπ' αριθμ. 1630/1.6.2004 βεβαίωση του Δασάρχη Αγιάς.

11. Την υπ' αριθμ. 4234/29.11.2006 πρόταση του Δασαρχείου Αγιάς, με το οποίο προτείνει την άρση αναδάσωσης στην εν λόγω έκταση λόγω ανατροπής της αιτιολογικής της βάσης, αποφασίζουμε:

Αίρουμε την αναδάσωση σε έκταση συνολικού εμβαδού 0,228 στρεμμ. στη θέση «Κεραμίδι» περιοχής Δ.Δ. Μεταξοχωρίου, Δήμου Αγιάς, που είχε κηρυχθεί ως αναδασωτέα με την αριθ. 3219/21.11.1997 απόφαση του Γ.Γ.Π. Θεσσαλίας, όπως αυτή απεικονίζεται στο τοπογραφικό διάγραμμα κλίμακας 1:200, το οποίο συντάχθηκε από το Δασαρχείο Αγιάς και αποτελεί αναπόσπαστο μέρος της απόφασης αυτής, για το λόγο ότι έχει ανατραπεί η αιτιολογική της βάση, δεδομένου ότι τμήμα αυτής ευρίσκεται εντός των ορίων οικισμού προϋφισταμένου του έτους 1923 και το υπόλοιπο τμήμα της χαρακτηρίστηκε μη δασική έκταση εμπίπτουσα στις διατάξεις της παρ. 6α του άρθρου 3 του ν. 998/1979.

Η απόφαση αυτή να δημοσιευθεί στην Εφημερίδα της Κυβερνήσεως.

Λάρισα, 13 Μαρτίου 2007

Με εντολή Γενικού Γραμματέα Περιφέρειας
Ο Προϊστάμενος
ΓΕΩΡΓΙΟΣ ΠΑΡΑΣΧΟΣ

ΤΟΠΟΓΡΑΦΙΚΟ ΔΙΑΓΡΑΜΜΑ

ΔΗΜΟΣΙΑΣ ΔΑΣΙΚΗΣ ΕΚΤΑΣΗΣ ΠΟΥ ΚΑΤΑΛΗΦΘΗΚΕ ΠΑΡΑΝΟΜΑ ΑΠΟ ΤΟΝ ΙΩΑΝΝΗ ΛΑΔΑ ΤΟΥ ΕΥΣΤΑΘΙΟΥ ΚΑΤΟΙΚΟΥ ΜΕΤΑΞΟΧΩΡΙΟΥ ΣΤΗ ΘΕΣΗ «ΚΕΡΑΜΙΔΙ» ΠΕΡΙΦΕΡΕΙΑΣ ΚΟΙΝΟΤΗΤΑΣ ΜΕΤΑΞΟΧΩΡΙΟΥ

Έκθεση: Νότια Έδαφος: Αργιλώδες

Κλίση: 30-35%

Εμβαδόν: 228 τ.μ.

Κλίμακα 1:200 Δημόσια Δασική έκταση

Γ, Β, Δ, Α

Δημόσια δασική έκταση (left side)

Ρέμα Κεραμίδι (right side)

E=(ΑΒΓΔ) 228 τ.μ.

Οικία Σταυρούλας Καψάλη

Αθήνα 17/9/1997

ΘΕΩΡΗΘΗΚΕ

Ο Δασάρχης Αγιάς

Νικ. Κατσιαβός

Δασολόγος με Α' βαθμό

ΘΕΩΡΗΘΗΚΕ

Λάρισα 13-3-2007

Ο Δ/ΝΤΗΣ ΔΑΣΩΝ

Παπαϊωάννου Γεώργιος

Δασολόγος με Α' βαθμό

Ο Συντάξας

ΕΥΑΓ. ΝΤΑΚΟΥΛΑΣ

ΔΑΣΟΠΟΝΟΣ με Α' Βαθμό

ΕΘΝΙΚΟ ΤΥΠΟΓΡΑΦΕΙΟ
Για τεχνικούς λόγους στο σχεδιάγραμμα έγινε σμίκρυνση κατά ποσοστό 78 %

DIN A 4 210 X 297

Αριθμ. 1057 (3)

Κήρυξη ως αναδασωτέων εκτάσεων στη θέση «Θεολογάδικα Μαντριά» Δημοτικού Διαμερίσματος Γαλάτιστας του Δήμου Ανθεμούντα Ν. Χαλκιδικής.

Ο ΓΕΝΙΚΟΣ ΓΡΑΜΜΑΤΕΑΣ ΠΕΡΙΦΕΡΕΙΑΣ
ΚΕΝΤΡΙΚΗΣ ΜΑΚΕΔΟΝΙΑΣ

Έχοντας υπόψη:

1. Τις διατάξεις του άρθρου 117 παρ. 3 του Συντάγματος της χώρας.

2. Τις διατάξεις του ν. 998/1979 «Περί Προστασίας Δασών κ.λ.π. και ειδικότερα:

Ι. Του άρθρου 41 παρ. 1,

ΙΙ. του άρθρου 38.

3. Τις διαταγές του Υπουργείου Γεωργίας με αριθμ.:

Ι. 160417/1180/8.7.1980,

ΙΙ. 182447/3049/24.9.1980.

4. Την υπ' αριθμ. 1106/11.3.2005 πρόταση του Δασαρχείου Πολυγύρου.

5. Τις διατάξεις του άρθρου 1 παρ. 2 του ν. 2503/1997 «Μεταβίβαση αρμοδιοτήτων στον Γενικό Γραμματέα Περιφέρειας».

6. Την υπ' αριθμ. 5631/11.8.2000 απόφαση Γενικού Γραμματέα Περιφέρειας Κεντρικής Μακεδονίας «Κατανομή αρμοδιοτήτων στους προϊσταμένους των Δασικών Υπηρεσιών», αποφασίζουμε:

Κηρύσσουμε αναδασωτέα έκταση εμβαδού χιλίων εκατόν ογδόντα εννέα τετραγωνικών μέτρων και δέκα εννέα εκατοστά του τετραγωνικού (1.189,19 τ.μ.) στη θέση «Θεολογάδικα Μαντριά» Δημοτικού Διαμερίσματος Γαλάτιστας του Δήμου Ανθεμούντα Ν. Χαλκιδικής με σκοπό την προστασία και την αναδάσωση με φυσική αναγέννηση της έκτασης που εκχερσώθηκε παράνομα.

Η έκταση με στοιχεία Α,Β,Γ,Δ,Ε,Ζ,Η,Θ,Ι,Α εμβαδού 1.189,19 τ.μ. συνορεύει:

Βορειοανατολικά: Με δασική έκταση,

Βορειοδυτικά: Με δασική έκταση,

Νοτιοανατολικά: Με δασική έκταση,

Νοτιοδυτικά: Με φερόμενη ιδιοκτησία Γκουγκούση Σταύρου του Νικολάου,

όπως φαίνονται στο συνημμένο διάγραμμα που αποτελεί αναπόσπαστο μέρος της απόφασης αυτής.


Η απόφαση αυτή να δημοσιευθεί στην Εφημερίδα της Κυβερνήσεως.

Πολύγυρος, 11 Μαρτίου 2007

Με εντολή Γενικού Γραμματέα Περιφέρειας
Ο Διευθυντής Δασών
ΕΛΕΥΘΕΡΙΟΣ ΠΙΤΣΟΚΟΣ



ΕΘΝΙΚΟ ΤΥΠΟΓΡΑΦΕΙΟ
Για τεχνικούς λόγους στο σχεδιάγραμμα έγινε σμίκρυνση κατά ποσοστό 78%

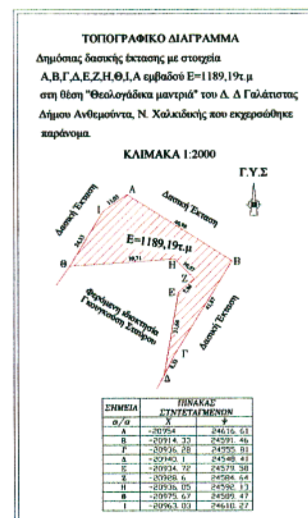

ΤΟΠΟΓΡΑΦΙΚΟ ΔΙΑΓΡΑΜΜΑ

Δημόσιας δασικής έκτασης με στοιχεία Α,Β,Γ,Δ,Ε,Ζ,Η,Θ,Ι,Α εμβαδού Ε=1189,19τ.μ στη θέση "Θεολογάδικα μαντριά" του Δ. Δ Γαλάτιστας Δήμου Ανθεμούντα, Ν. Χαλκιδικής που εκχερσώθηκε παράνομα.

ΚΛΙΜΑΚΑ 1:2000

ΣΗΜΕΙΑ	ΠΙΝΑΚΑΣ ΣΥΝΤΕΤΑΓΜΕΝΩΝ	
α/α	Χ	Ψ
Α	-20954	24616.61
Β	-20914.33	24591.46
Γ	-20936.28	24555.81
Δ	-20940.1	24548.41
Ε	-20934.72	24579.58
Ζ	-20928.6	24584.64
Η	-20936.05	24592.13
Θ	-20975.67	24589.47
Ι	-20963.03	24610.27

ΚΛΙΜΑΚΑ 1:50.000

ΚΛΙΜΑΚΑ 1:2000

ΑΠΟΣΠΑΣΜΑ ΧΑΡΤΗ

Περιοχής **Βασιλικών** στο οποίο φαίνεται η δασική έκταση εμβαδού **1.189,19τμ**
Δημοτικού Διαμερίσματος Γαλάτιστας, Δήμου Ανθεμούντα
Δασική Θέση **«Θεολογάδικα μαντριά»**
Γεωργ. Μήκος 23ο 14΄ 10΄΄
Γεωργ. Πλάτος 40^{o} 28΄50΄΄

ΥΠΟΜΝΗΜΑ

 Θέση Δασικής έκτασης που εκχερσώθηκε παράνομα

Επαρχιακό οδικό δίκτυο

 Ρέμα

Πολύγυρος 11/03/2005
Ο Συντάξας Δασολόγος

Αρβανίτης Θωμάς
Δασολόγος

ΘΕΩΡΗΘΗΚΕ
Ο Δασάρχης Πολυγύρου

Ιωάννης Τσιρέλας
Δασολόγος με βαθμό Α΄

ΘΕΩΡΗΘΗΚΕ
Ο Δ/ντης Δασών

Ελευθέριος Πιτσόκος
Δασολόγος με βαθμό Α΄

ΔΙΟΡΘΩΣΕΙΣ ΣΦΑΛΜΑΤΩΝ

(4)

Στο ΦΕΚ 116/Δ΄/22.3.2007 που δημοσιεύθηκε η υπ' αριθμ. 656/25.2.2007 απόφασή μας σχετικά με «Κήρυξη ως αναδασωτέας έκτασης συνολικού εμβαδού 872 στρεμμάτων στην περιοχή Κρυστάλλης (συστάδα 76α) και Διχάλας (εντός του τμήματος 80) του Δήμου Σώστη Νομ. Ροδόπης», γίνεται η εξής διόρθωση:

Στην παράγραφο (Α) του διατακτικού το λανθασμένο «..με στοιχεία Α,Β,Γ,.....Ι,Κ,Α και έχει όρια:»

στο ορθό «..με στοιχεία Α,Β,Γ,...Ι,Κ,Λ,Μ,Ν,Ξ,Α και έχει όρια:», και

Στην παράγραφο (Β) του διατακτικού το λανθασμένο «με στοιχεία Λ,Μ,Ν,Ξ,Λ και έχει όρια:»

στο ορθό:

«με στοιχεία Ο,Π,Ρ,Σ,Τ,Ο και έχει όρια:»

(Από την Περιφ. Ανατ. Μακεδονίας και Θράκης)

(5)

Στο ΦΕΚ 150/Δ΄/16.4.2007 που δημοσιεύθηκε η υπ' αριθμ. 5221/14.3.2007 απόφαση του Γενικού Γραμματέα Περιφέρειας Κρήτης σχετικά με «Καθορισμό και επανακαθορισμό ορίων αιγιαλού και παραλίας στις περιοχές Παπαδιοκαμπο - Όρμο Φανερωμένης - Πλατάνι Δ/Δ Σκοπής του Δήμου Σητείας», επιφέρεται η εξής διόρθωση αναφορικά με την ημερομηνία υπογραφής της έκθεσης της Επιτροπής Καθορισμού των ορίων Αιγιαλού-παραλίας:

Από το λανθασμένο «3.2.2006», στο ορθό «12.6.2006».

(Από την Περιφέρεια Κρήτης)



ΑΠΟ ΤΟ ΕΘΝΙΚΟ ΤΥΠΟΓΡΑΦΕΙΟ
ΚΑΠΟΔΙΣΤΡΙΟΥ 34 * ΑΘΗΝΑ 104 32 * ΤΗΛ. 210 52 79 000 * FAX 210 52 21 004
ΗΛΕΚΤΡΟΝΙΚΗ ΔΙΕΥΘΥΝΣΗ: http://www.et.gr – e-mail: webmaster.et@et.gr